


# STÁVAJÍCÍ STAV

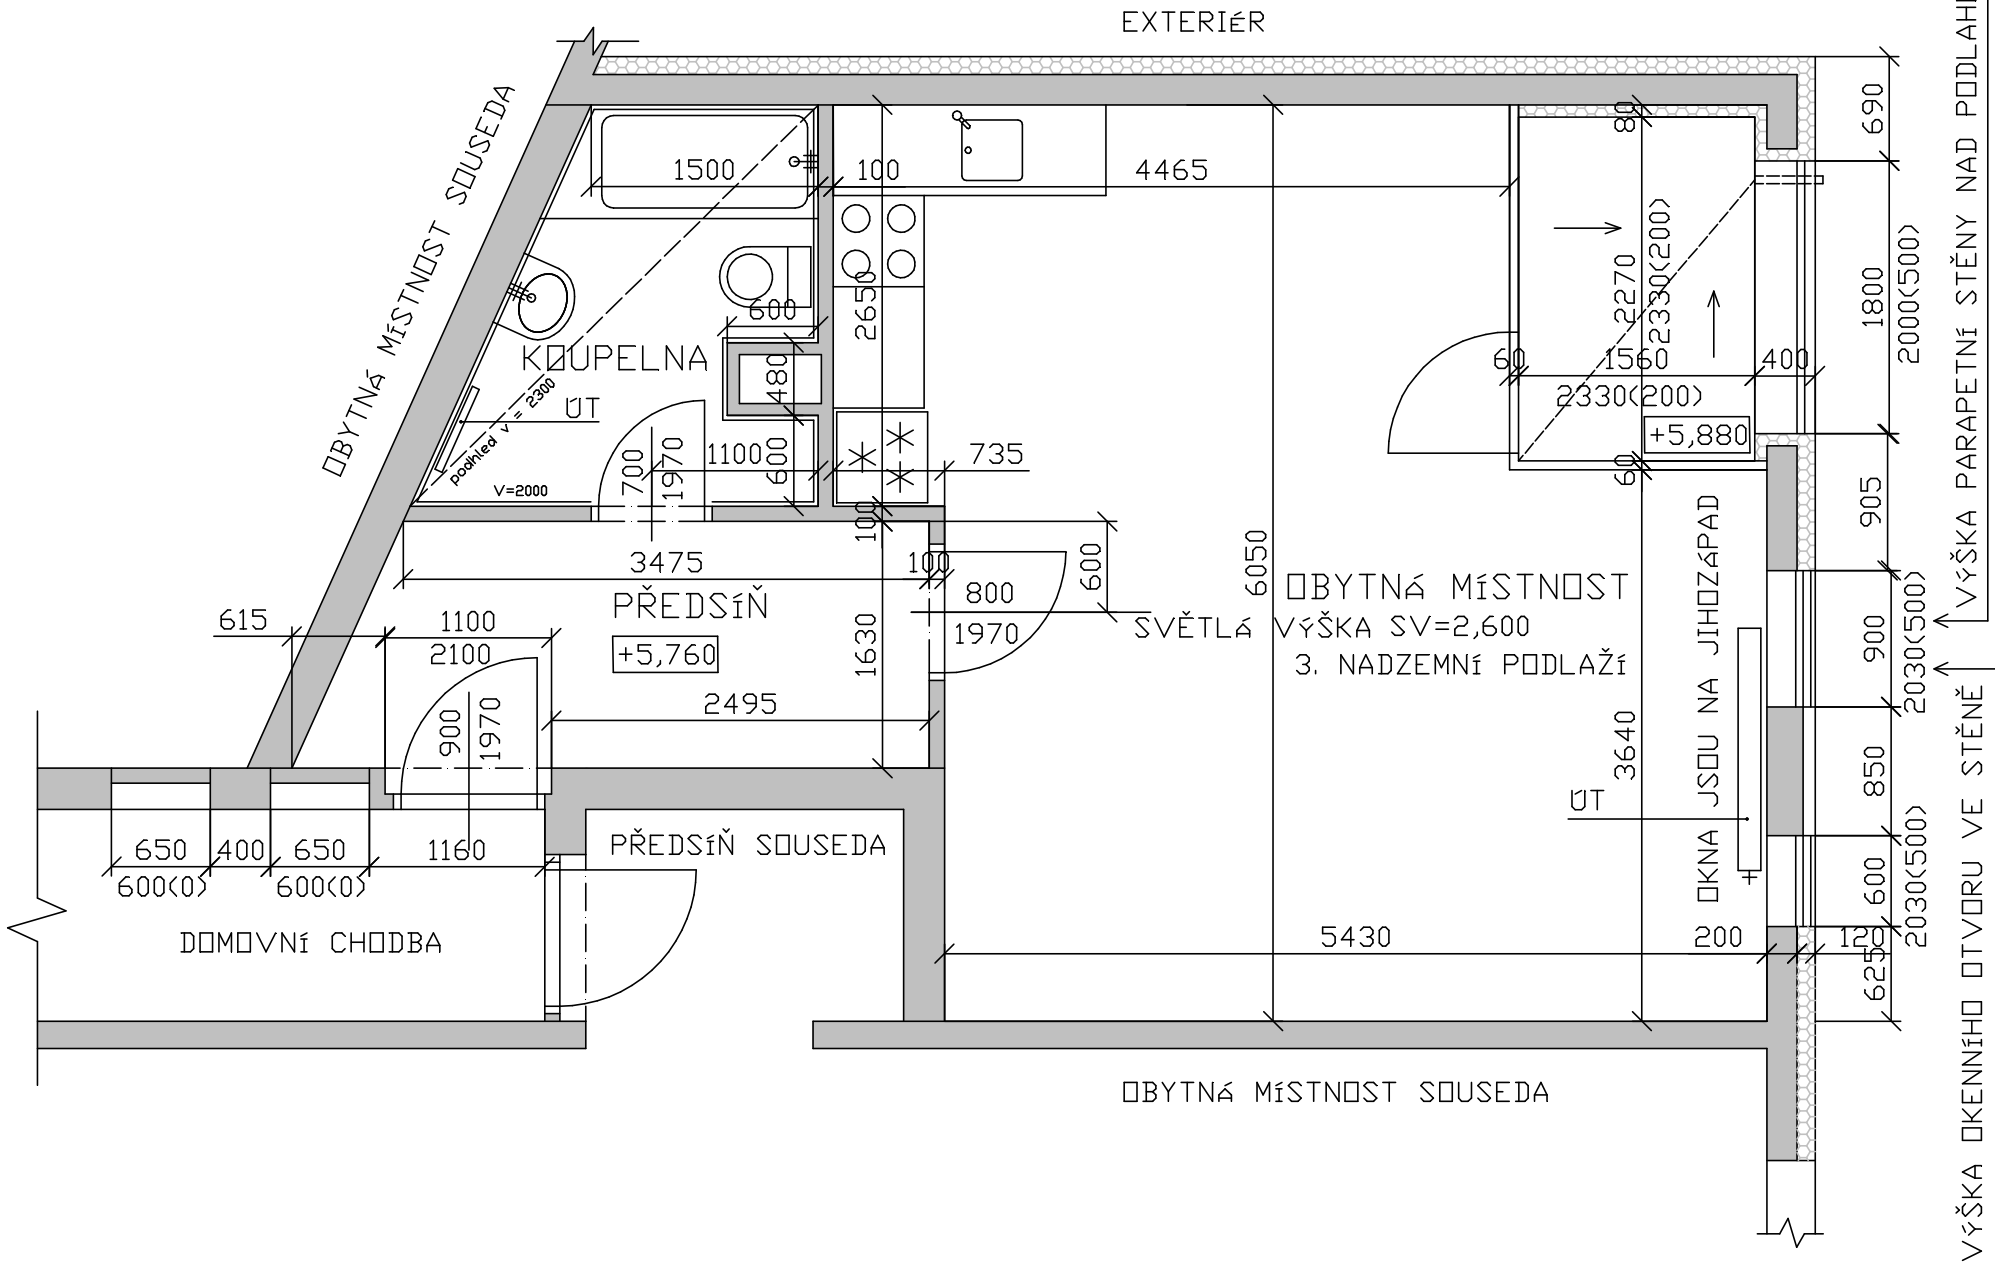

VÝŠKA PARAPETNÍ STĚNY NAD PODLAHOU  
 VÝŠKA OKENNÍHO OTVORU VE STĚNĚ